



Projecta

UN HABITATGE UNIFAMILIAR AïLLAT -LEGALITZACIO PISCINA-

Emplaçament
AV. LLEDONERS, 28 / C. LLAC - URB. ELS LLEDONERS - CALDES DE MONTBUI - BARCELONA

Títol del plànol
DOCUMENTACIO ANNEX 1º OCUPACIO - AJUNTAMENT -
LEGALITZACIO DE PISCINA

Núm. plànol
01 / 03

Escala
1/150
1/300

Formal Paper
A3
A5


Nom actu inf.
E06030

Data
FEBRER 09


Client
IMMOBILIARIA MONTBUI, S.L.

Arquitecte
Antoni Grau i Grau
ANTONI GRAU I GRAU
S'ubscriu

AVINGUDA LLEDONERS

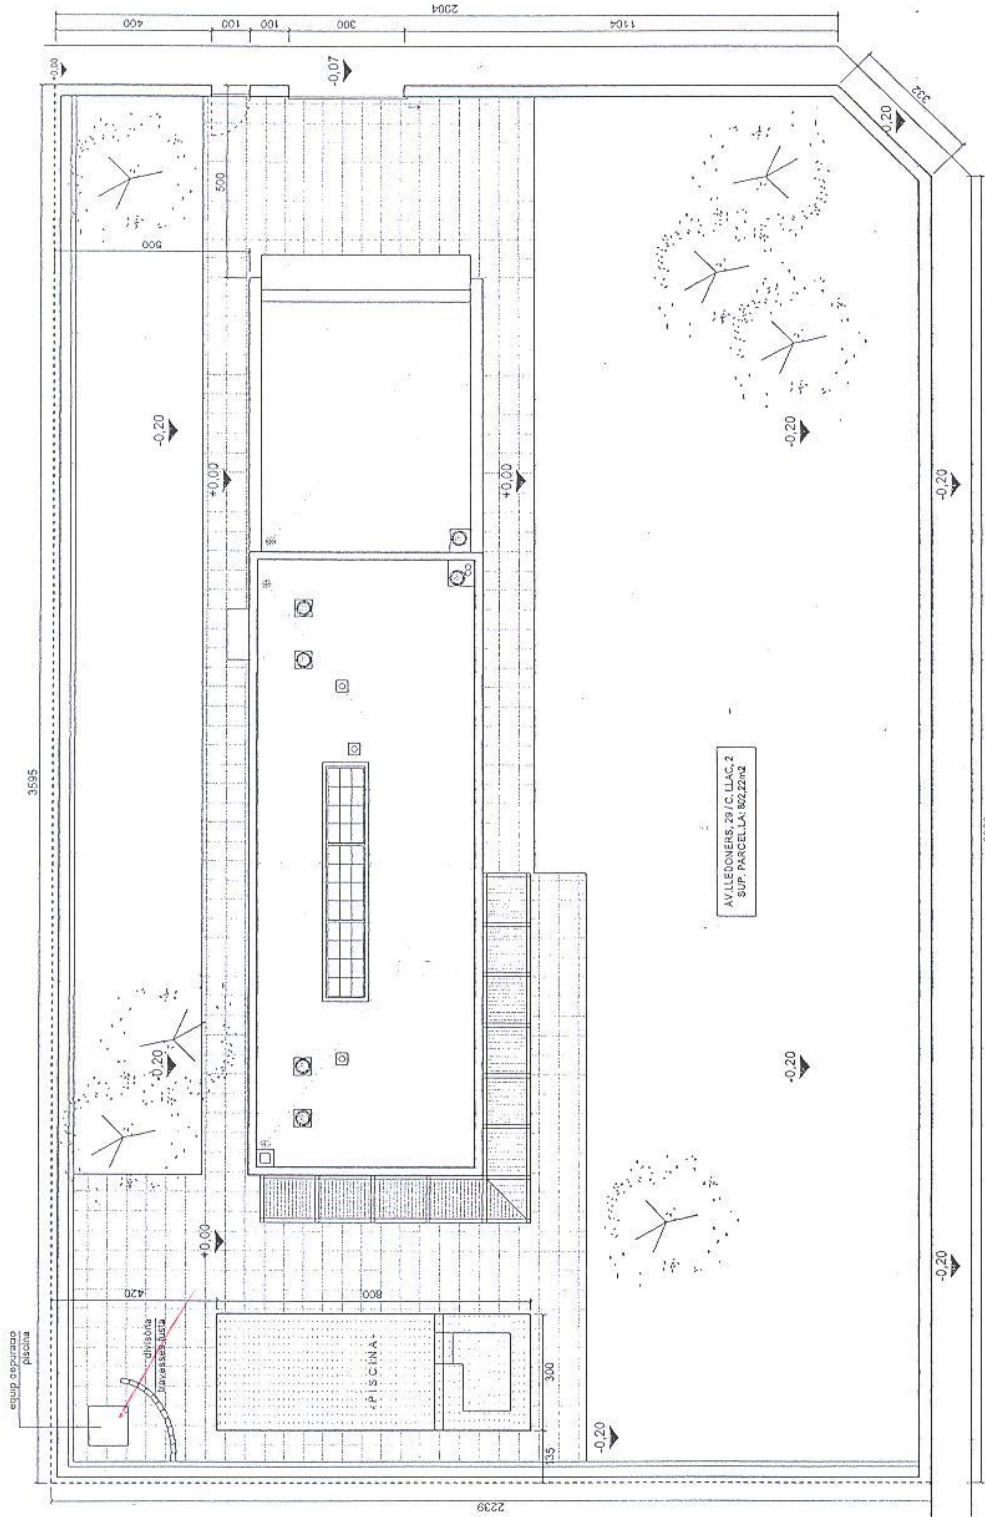

PLANTA BAIXA (+0.00)

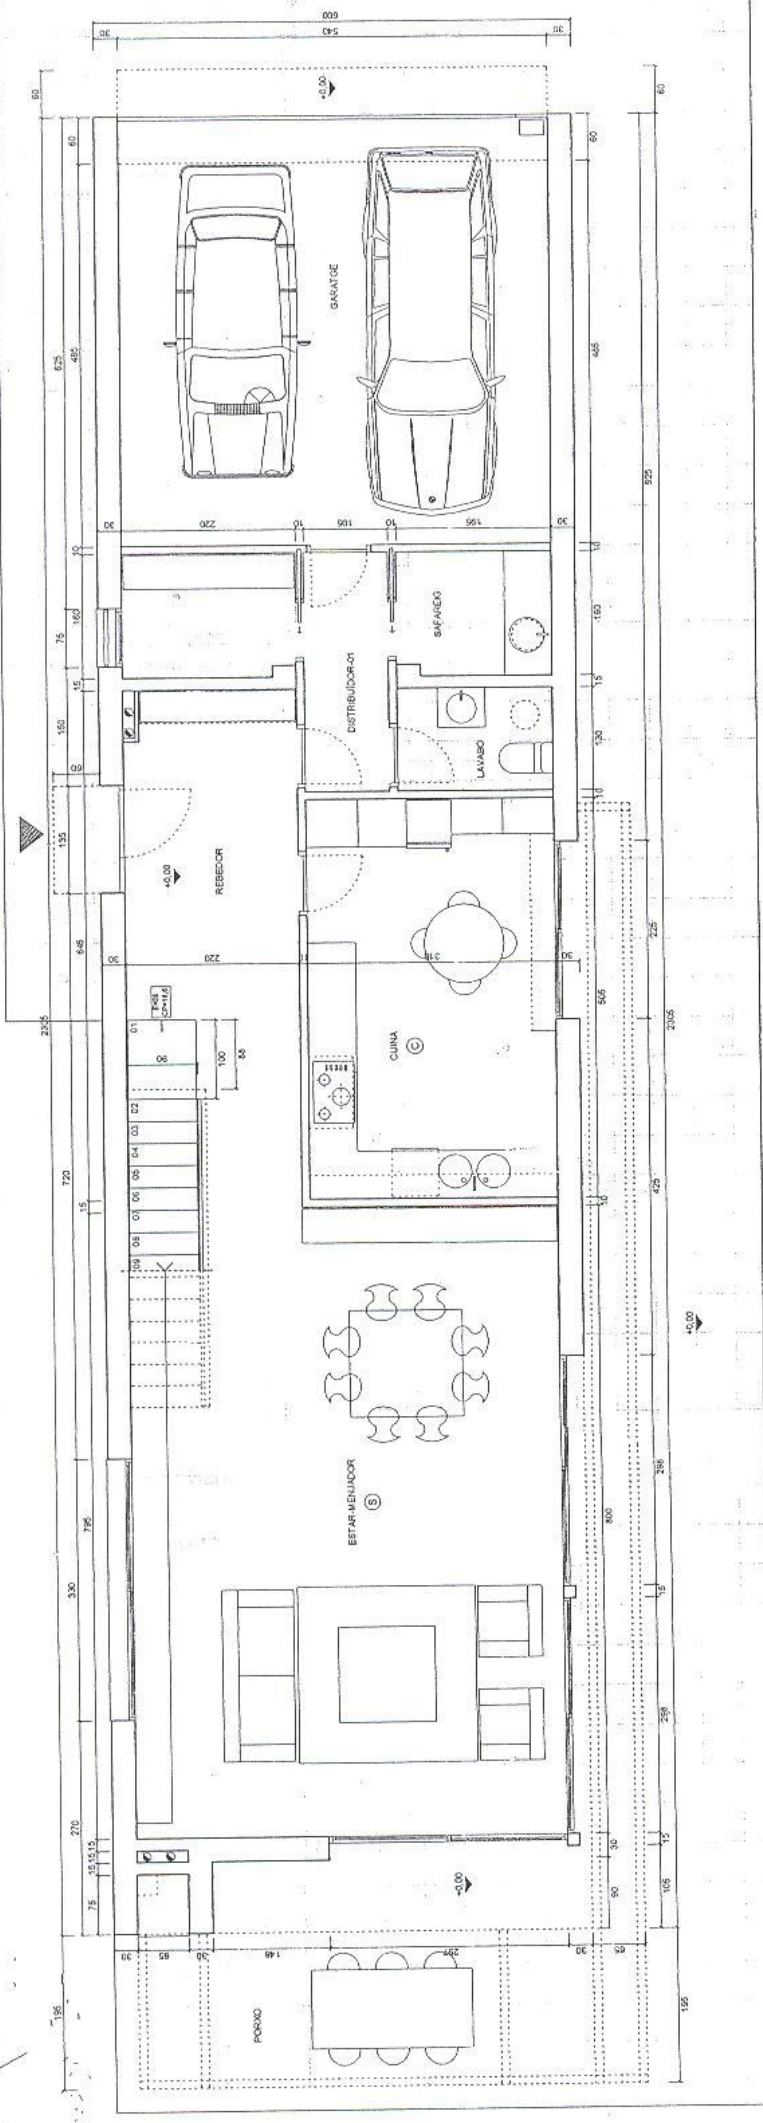

PLANTA PIS. (+2.97)

